
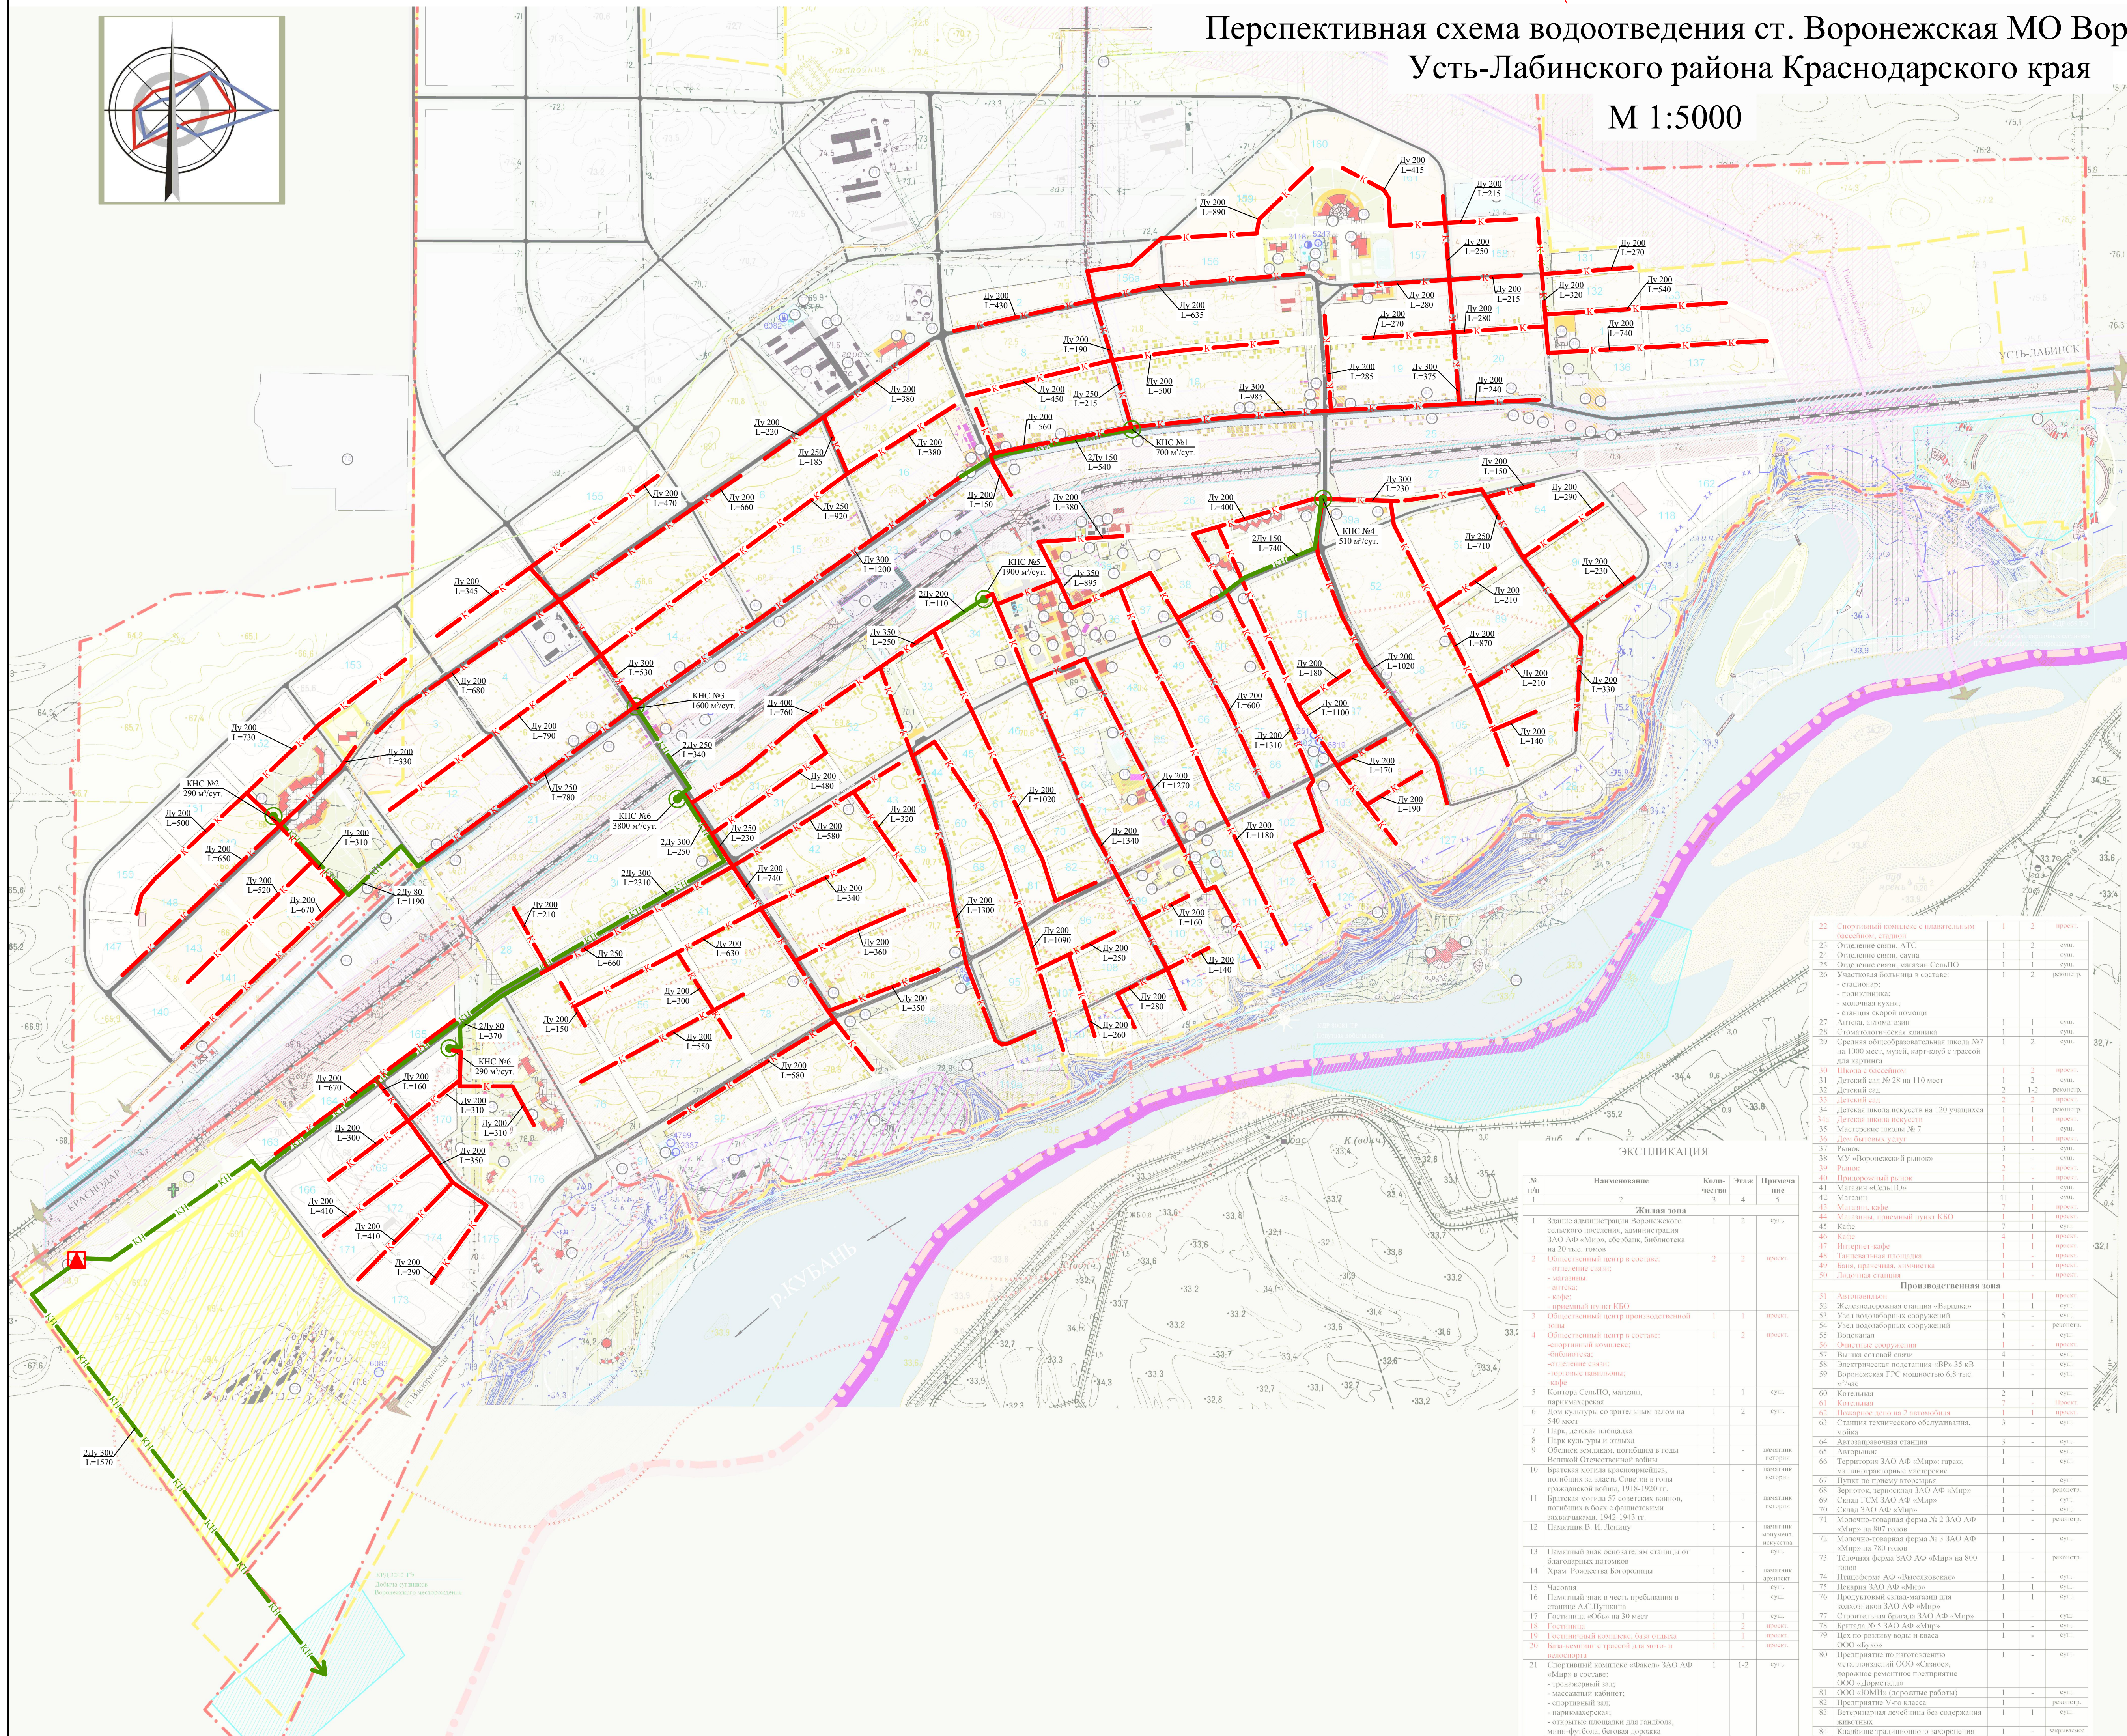


M 1:5000

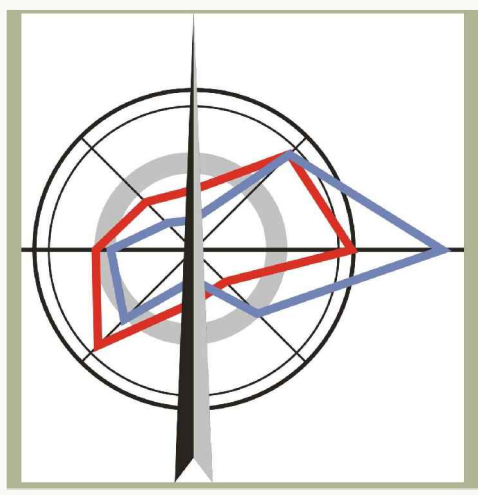

УСЛОВНЫЕ ОБОЗНАЧЕНИЯ	
	Граница муниципального образования Воронежского сельского поселения	
	Граница населенного пункта	
	Проектная граница населенного пункта	
	Территория существующей индивидуальной жилой застройки с приусадебными участками	
	Территория существующей малоэтажной многоквартирной жилой застройки	
	Территория жилой застройки с приусадебными участками, проектируемая на текущий срок	
	Территория жилой застройки с приусадебными участками, проектируемая на расчетный срок	
	Территория перспективного развития станции	
	Территория объектов делового, коммерческого и общественного назначения	
	Территория застройки, расположенная в санитарно-защитной зоне	
	Территория застройки, требующая проведения специальных мероприятий для улучшения санитарно-экологического состояния	
	Территория застройки со специальным режимом осуществления хозяйственной и иной деятельности, расположенная в прибрежной защитной полосе	
	Территория застройки со специальным режимом осуществления хозяйственной и иной деятельности, расположенная в водоохранной зоне	
	Здания существующие/проектируемые	
	Территория детских, дошкольных и образовательных учреждений	
	Территория медицинских учреждений	
	Территория культурных учреждений	
	Территория для размещения объектов придорожного сервиса	
	Существующая территория возвышающих сооружений, требующих организации зон санитарной охраны	
	Существующая производственная и коммунально-складская территория	
	Проектируемая производственная и коммунально-складская территория	
	Резервная производственная территория	
	Железная дорога с полосой отвода и зоной санитарного разрыва	
	Автомобильная дорога регионального или межмуниципального значения IV-V технической категории	
	Автомобильная дорога регионального или межмуниципального значения IV-VI технической категории	
	Санитарный разрыв от автомобильной дороги регионального или межмуниципального значения	
	Главная основная улица в жилой застройке	
	Вордвосточная улица в жилой застройке, проезд	
	Автомобильная парковка	
	Мост пешеходный проектируемый	
	Путепровод проектируемый	
	Газопровод высокого давления Гигантская-Динская с санитарным разрывом	
	Проектируемый участок газопровода высокого давления Гигантская-Динская с санитарным разрывом	
	Отопительная зона	
	Охранная зона высоковольтной линии электропередачи напряжением 35 кВ и выше	
	Кабель КСЭУ с охранной зоной	
	Волоконно-оптическая линия связи существующая	
	Волоконно-оптическая линия связи проектируемая	
	Земли сельскохозяйственного назначения	
	Земли сельскохозяйственного использования	
	Зеленые насаждения общего пользования	
	Лесопарк	
	Зеленые насаждения специального назначения	
	Территория рекреативного пляжа	
	Берегоохранительные сооружения	
	Граница водоохранной зоны	
	Граница прибрежной защитной полосы	
	Существующие источники питьевого водоснабжения, требующие организации зон санитарной охраны	
	Объект рекомендуемый к постановке на государственную охрану	
	Памятник архитектуры с временной охранной зоной	
	Памятник монументального искусства с временной охранной зоной	
	Памятник истории с временной охранной зоной	
	Курган-памятник археологии с временной охранной зоной	
	Горосище-памятник археологии с временной охранной зоной	
	Территория горного отвода месторождений сульфидов и негаса	
	Кладбище традиционного захоронения зарываемое	
	Кладбище традиционного захоронения проектируемое	
<table border="1"> <tr> <td colspan="10">Остные сооружения канализации проектируемые</td> </tr> <tr> <td></td> <td colspan="9">Канализационная насосная станция проектируемая</td> </tr> <tr> <td></td> <td colspan="9">Канализация самотечная проектируемая</td> </tr> <tr> <td></td> <td colspan="9">Канализация напорная проектируемая</td> </tr> </table>										Остные сооружения канализации проектируемые											Канализационная насосная станция проектируемая										Канализация самотечная проектируемая										Канализация напорная проектируемая								
Остные сооружения канализации проектируемые	
	Канализационная насосная станция проектируемая	
	Канализация самотечная проектируемая	
	Канализация напорная проектируемая	
Муниципальный контракт № 44	
Программа комплексного развития систем коммунальной инфраструктуры МО Воронежского СП Усть-Лабинского района Краснодарского края	
ИП	Исполнитель	Год	План	Дата	ст. Воронежская		Содерж.	Лист	Всего	
ИП	Исполнитель	Год	План	Дата	Перспективная схема водоснабжения М-1500		ООО "ВТНТ" г. Краснодар	